



Objekt:
 Rote Kasernen
 Gebäude 12 (Kammergebäude)
 Nedlitzer Straße
 14469 Potsdam

Schadenskartierung 27.04.2006
 Decke über 1. Obergeschoss
 Blatt 2 ohne Maßstab


Auftraggeber:
 Terraplan
 Grundstücksentwicklungsgesellschaft mbH
 Parsifalstr. 66
 90461 Nürnberg

Architekt:
 vangeistenmarfels.architekten
 Friedrich-Ebert-Str. 82
 14469 Potsdam

INGENIEURBÜRO
 DIPL. ING. (FH) INGO DREGER
 gepr. Sachverständiger für Holzschutz





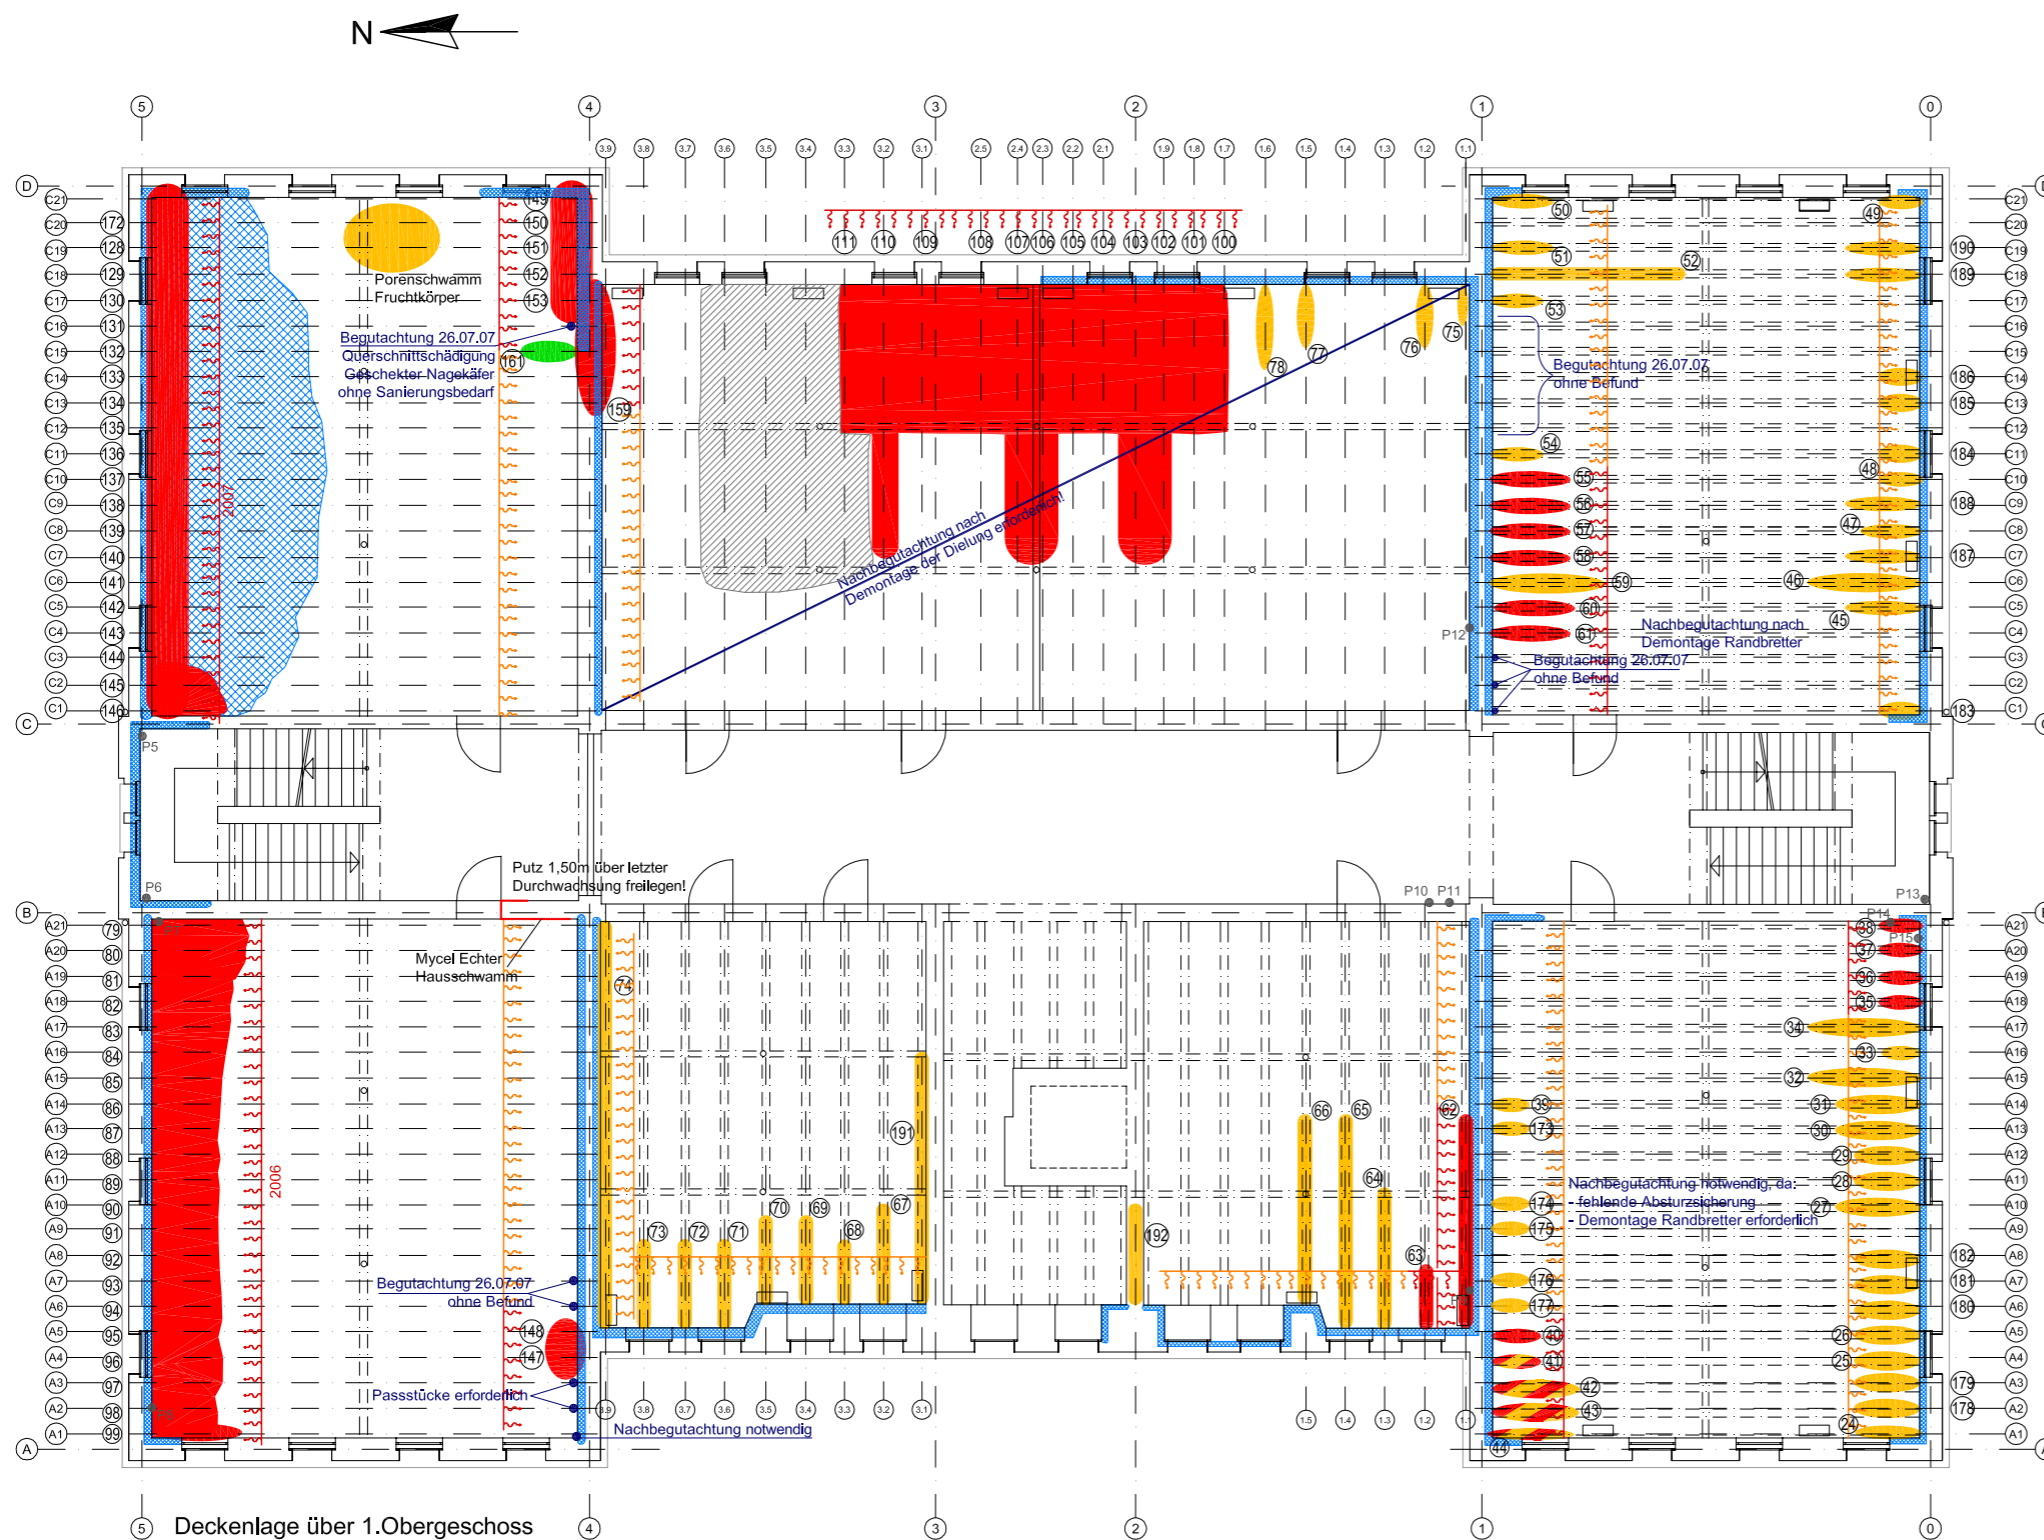





Pilzwald 30 Tel.: 033203-78962
 14532 Kleinmachnow Fax: 033203-78963

e-mail: info@ingenieurbuero-dreger.de
 internet: www.ingenieurbuero-dreger.de



- Reparaturhölzer in GKL 2 mit Bohrsalzfeststoffstiften versehen (vgl. Gutachten 06/06/01 Abschnitt 3.4)
- Feuchte haltende Balkenkopfunterlage vermeiden (vgl. Gutachten 06/06/01 Abschnitt 3.4)
- Hirnhölzer mit Holzweichfaserplatten vor Feuchteintrag schützen (vgl. Gutachten 06/06/01 Abschnitt 3.4)

Legende:

 Echter Hausschwamm (<i>Serpula lacrymans</i>)	 ehemalige Durchfeuchtungen	 Bereich der Infraroterwärmung Pilz abtötend
 Porenschwamm (<i>Antrodia sp.</i>)	 Durchfeuchtungen	 Bereich der Infrarotbehandlung
 Moderfäule	① ② etc. Nummerierung der schadensrelevanten Bauteile entsprechend tabellarischer Auflistung	● P1 etc. Einbauort Mycelproben
 Gescheckter Nagekäfer (<i>Xestobium rufovillosum</i>)	 Freilegung der ersten drei Dielenbretter erforderlich	 Verkohlung in Kombination mit Hausfäulepilzen (ohne Echten Hausschwamm)

Index 1	Ergänzungen nach Freilegung der Unterdecken vom 02.07.2007
Index 2	Ergänzung gemäß Besprechung vom 20.07.2007
Index 3	Korrektur lfd. Nr. 45-48 am 07.08.2007
Index 4	Ergänzung nach Begutachtung vom 22.08.2007
Index 5	Ergänzung nach Begutachtung vom 26.09.2007